



SITUACE M 1:500

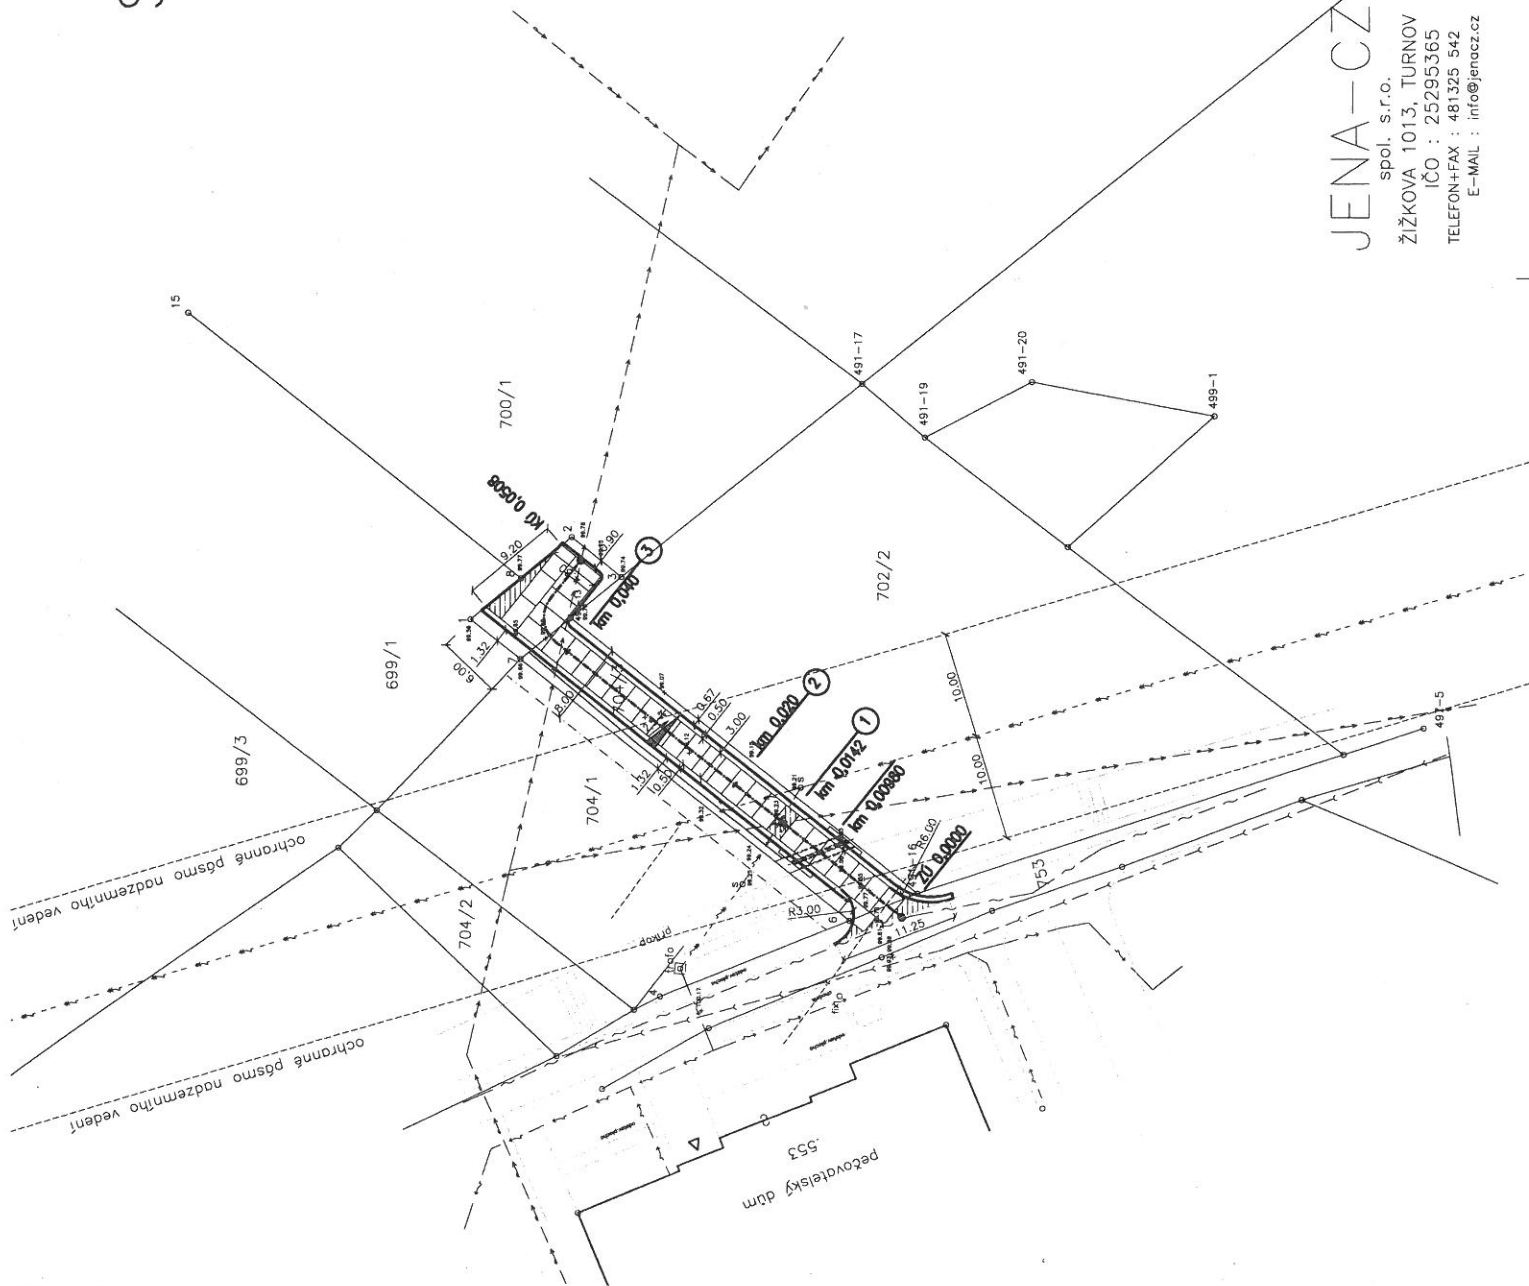

LEGENDA

- VODOVOD DLE VNĚJŠÍCH ZNAKŮ
- VODOVOD ORIENTAČNÍ TRASA
- NADZEMNÍ VEDENÍ VN DO 35 kV
- PODZEMNÍ VEDENÍ NN DO 1 kV
- SĎĚLOVACÍ KABEL podzemní Telefonica O2
- KANALIZACE
- OCHRANNÉ PÁSMO NADZEMNÍHO VEDENÍ
- HRANICE VEŘEJNÉHO PROSTANSTVÍ
- SLOUPY ELEKTRICKÉHO VEŘEJNÍ
- VODOVODNÍ ARMATURA
- SILNIČNÍ PANELE 3000x1800x160 mm
- DOBETONOVÁNO

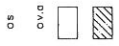

Poznámka :
 Před započatím zemních prací zajistí investor u příslušných správců přesné vytyčení podzemních sítí vyskytujících se na trase staveb. V situaci jsou tyto sítě zakresleny pouze orientačně.
 (Vyhláška č. 200/94 Sb., ČSN 73 6133)

MÍSTNÍ KOMUNIKACE NA PPČ. 704/3 K.Ú. KARLOVICE			
STAVBA	MÍSTO STAVBY	704/3, 753, k.ú. Karlovice	
INVESTOR	Obec Karlovice, Karlovice č.p. 12, 511 01 Turnov	DATUM	09/2012
PROJEKTANT	Monika Poláčková	STUPEŇ DOKUMENTACE	UR
ZODP.PROJ.	Ing. Jindřich Jeníček	FORMAT	2A4
OBJEKT	KOMUNIKACE	MĚŘÍTKO	1:500
OBSAH	SITUACE	POŘ.ČÍSLO	C-01
		ZNAKOVÉ ČÍSLO	CZ029

JENA-CZ
 spol. s r.o.
 ŽIŽKOVA 1013, TURNOV
 IČO : 25295365
 TELEFON+FAX : 481325 542
 E-MAIL : info@jenacz.cz